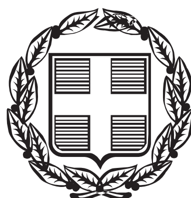


ΕΦΗΜΕΡΙΣ ΤΗΣ ΚΥΒΕΡΝΗΣΕΩΣ

ΤΗΣ ΕΛΛΗΝΙΚΗΣ ΔΗΜΟΚΡΑΤΙΑΣ

ΤΕΥΧΟΣ ΤΕΤΑΡΤΟ **Αρ. Φύλλου 1072**

22 Δεκεμβρίου 2006

ΠΕΡΙΕΧΟΜΕΝΑ

ΑΠΟΦΑΣΕΙΣ

ΑΠΟΦΑΣΕΙΣ

Αριθ. 21697 (1)

Επικύρωση έκθεσης καθορισμού ορίων Αιγιαλού και Παραλίας στην περιοχή «Αροί», Δήμου Χάλκης, Νήσου Χάλκης, Νομού Δωδεκανήσου.

Ο ΓΕΝΙΚΟΣ ΓΡΑΜΜΑΤΕΑΣ ΠΕΡΙΦΕΡΕΙΑΣ
ΝΟΤΙΟΥ ΑΙΓΑΙΟΥ

Έχοντας υπόψη:

1. Τις διατάξεις του ν. 3200/1955 «περί διοικητικής αποκεντρώσεως» όπως αυτές τροποποιήθηκαν και ισχύουν σήμερα με τα ν.δ. 532/1970, β.δ. 704/1970, β.δ. 192/1972, π.δ. 347/1986, ν. 2026/1992 και π.δ. 97/1993.

2. Τις διατάξεις των άρθρων 3 και 34 του ν. 2971/2001 (ΦΕΚ 285/τ.Α΄/19.12.2001) «Αιγιαλός, παραλία και άλλες διατάξεις».

3. Τις διατάξεις του κ.δ. 132/1929 «περί Κτηματολογικού Κανονισμού Δωδεκανήσου» που διατηρήθηκε σε ισχύ με το άρθρο 8 ν. 510/1947.

4. Τις διατάξεις των άρθρων 1 μέχρι και 7 του α.ν. 2344/1940 «περί αιγιαλού και παραλίας» όπως έχουν τροποποιηθεί και συμπληρωθεί μεταγενέστερα με τις διατάξεις:

α) του άρθρου 13 του ν. 1078/1980 και

β) του άρθρου 23 του ν. 1337/1983.

5. Τις διατάξεις του ν.δ. 439/1970 «περί συμπληρώσεως των διατάξεων περί αιγιαλού».

6. Τις διατάξεις του άρθρου 20 ν. 719/1977 «περί τρόπου σύνταξης τοπογραφικών - υψομετρικών διαγραμμάτων από ιδιώτες μηχανικούς κ.λ.π.»

7. Τις διατάξεις του άρθρου 100 του π.δ. 284/1988, όπως τροποποιήθηκε και ισχύει σήμερα.

8. Το Δ3090/646/1976 έγγραφο του Υπουργείου Οικονομικών «περί του στη Δωδεκάνησο ορίου αιγιαλού» σε συνδυασμό με τις 325/1971 και 203/1971 γνωμοδοτήσεις του Ν.Σ.Κ.

9. Την υπ' αριθμ. 18984/22.9.2004 απόφαση του Γενικού Γραμματέα Περιφέρειας Νοτίου Αιγαίου, με την οποία καθορίστηκαν τα μέλη της επιτροπής καθορισμού ορίων αιγιαλού και παραλίας (ν. 2971/2001) στη Νομαρχία Δωδ/σου.

10. Τις διατάξεις του άρθρου 19 παράγραφος 5 α.ν. 2344/1995, του άρθρου 52 παράγραφος 6 ν. 2218/1994, του άρθρου 4 παράγραφος 7 του ν. 2240/1994, δυνάμει των οποίων αρμοδιότητες του Υπουργείου Οικονομικών που είχαν μεταβιβασθεί στους Νομάρχες, ανήκουν στον Περιφερειακό Διευθυντή, σε συνδυασμό με αυτές του άρθρου 14 παράγραφος 2 του ν. 2399/1996 με τις οποίες προβλέπεται η κατάργηση των θέσεων των Περιφερειακών Διευθυντών, οι αρμοδιότητες πλέον του οποίου περιήλθαν στον Γενικό Γραμματέα της Περιφέρειας και ασκούνται από τον αναπληρωτή Περιφερειακό Διευθυντή.

11. Τις διατάξεις του τέταρτου εδαφίου της παραγράφου 2 του άρθρου 1 και της παραγράφου 6 του ιδίου άρθρου του ν. 2503/1997 «Διοίκηση, οργάνωση, στελέχωση της Περιφέρειας, ρύθμιση θεμάτων για την τοπική Αυτοδιοίκηση και άλλες διατάξεις (ΦΕΚ 107/Α΄), σύμφωνα με τις οποίες οι περιφερειακές Υπηρεσίες του Υπουργείου Οικονομικών, που συγκροτούσαν την ενιαία οργανική μονάδα της περιφέρειας, ούτε καταργήθηκαν, αλλά αποτελούν από 1.9.1997, Υπηρεσίες του Υπουργείου Οικονομικών.

12. Τις διατάξεις της υπ' αριθμ. 37930/ΔΙΟΕ 1264/14.10. 2005 (ΦΕΚ 1450/Β΄/2005), καθώς και την τροποποιητική 5733/ΔΙΟΕ/179/9.2.2006 (ΦΕΚ 204/Β΄).

13. Την 1064129/801/Α0006/5.8.2004 απόφαση Υφυπουργού Οικονομίας και Οικονομικών (ΦΕΚ 1255/τ.Β΄/16.8.2004) περί μεταβίβασης αρμοδιοτήτων καθώς και εξουσίας να υπογράφουν «με εντολή Υφυπουργού κ.λπ.», η οποία τροποποιήθηκε και συμπληρώθηκε με την υπ' αριθμ. 1071473/877/Α0006/9.9.2004 (ΦΕΚ 1429/τ.Β΄/17.9.2004) ομοίως απόφαση Υφυπουργού Οικονομίας και Οικονομικών.

14. Την υπ' αριθμ. 1063649/790/Α006/3.8.2004 και την 1100776/1253/Α0006/15.12.2004 (Φ.Ε.Κ. 1907/Β΄/23.12.2004) αντίστοιχα αποφάσεις του Υπουργού και του Υφυπουρ-

γού Οικονομίας και Οικονομικών σχετικά με την καταγραφή - διοικητική κωδικοποίηση των αρμοδιοτήτων σε θέματα Υπηρεσιών του Υπουργείου Οικονομίας και Οικονομικών που περιέρχονται στους Γενικούς Γραμματείς των Περιφερειών κατά τις διατάξεις του άρθρου 46 παρ. 21 του ν. 3220/2004 (Φ.Ε.Κ. 15/28.1.2004/τ.Α΄).

15. Τις διατάξεις του άρθρου 46 παρ. 21 ν. 3220/2004 (ΦΕΚ 15/Α΄) στις οποίες προβλέπεται ότι από 10.4.2004 αρμοδιότητες του Υπουργού Οικονομίας και Οικονομικών οι οποίες ανήκαν ή είχαν μεταβιβασθεί στους Νομάρχες μέχρι την έναρξη λειτουργίας των Νομαρχιακών Αυτοδιοικήσεων και αφορούν θέματα Υπηρεσιών του Υπουργείου Οικονομίας και Οικονομικών, που εξαιρέθηκαν από την κατάργηση σύμφωνα με τις διατάξεις της παραγράφου 2 του άρθρου 39 ν. 2218/1994, περιέρχονται στον Γενικό Γραμματέα της Περιφέρειας εκτός των θεμάτων Υ.Δ.Ε.

16. Την υπ' αριθμ. 562/2005 γνωμοδότηση του Νομικού Συμβουλίου του Κράτους σχετικά με την διάταξη του άρθρου 5 παρ. 5 εδ. γ΄ του ν. 2971/2001.

17. Την από 22.2.2006 έκθεση της κατά το άρθρο 3 του ν. 2971/2001 αρμόδιας επιτροπής καθορισμού ορίων αιγιαλού και παραλίας για τον καθορισμό ορίων αιγιαλού και παραλίας, στην παραλιακή περιοχή «Αροί», Δήμου Χάλκης, Νήσου Χάλκης, Νομού Δωδεκανήσου.

18. Το από Οκτώβριο του 2004, τοπογραφικό - υψομετρικό διάγραμμα, κλίμακας 1:500, αποτελούμενο από δύο (02) πινακίδες, που συντάχθηκε από τον, Σάββα Γιορδαμνή Αγρονόμο και Τοπογράφο Μηχανικό, το οποίο ελέγχθηκε στις 25.1.2005 από τον Ιωάννη Χειράκη, Αγρονόμο και Τοπογράφο Μηχανικό της Κτηματικής Υπηρεσίας Δωδεκανήσου και θεωρήθηκε την ίδια ως άνω ημερομηνία από την Γιαννούρη - Ηλιάδη Τσαμπίκα, Προϊσταμένη της Κτηματικής Υπηρεσίας Δωδεκανήσου στο οποίο εμφανίζεται η παραλιακή περιοχή «Αροί», Δήμου Χάλκης, Νήσου Χάλκης, Νομού Δωδεκανήσου.

19. Στο τοπογραφικό αυτό χαράχθηκε με κόκκινη συνεχόμενη πολυγωνική γραμμή η οριογραμμή του αιγιαλού με στοιχεία κορυφών (Α1, Α2, Α3 ..., Α18, Α19), σύμφωνα με τις διατάξεις του άρθρου 3 του κ.δ. 132/1929.

20. Το υπ' αριθμ. Φ544.5/818/06/5686/28.8.2006 έγγραφο του Γενικού Επιτελείου Ναυτικού με το οποίο συμφωνεί με τα καθορισθέντα από την Επιτροπή όρια, χωρίς προϋποθέσεις.

21. Το με ημερομηνία 3.11.2006 αποδεικτικό τοιχοκόλλησης του Δήμου Χάλκης με το οποίο τοιχοκολλήθηκε η από 22.2.2006 έκθεση επιτροπής καθορισμού ορίων Αιγιαλού και Παραλίας στην παραλιακή περιοχή «Αροί», Δήμου Χάλκης, Νήσου Χάλκης, Νομού Δωδεκανήσου, αποφασίζουμε:

Επικυρώνουμε την από 22.2.2006 έκθεση, της κατά το άρθρο 3 του ν. 2971/2001, αρμόδιας επιτροπής, περί χάραξης των ορίων Αιγιαλού και Παραλίας, με την οποία καθορίστηκαν τα όρια Αιγιαλού και Παραλίας στην παραλιακή περιοχή «Αροί», Δήμου Χάλκης, Νήσου Χάλκης, Νομού Δωδεκανήσου, επί τοπογραφικού - υψομετρικού διαγράμματος το οποίο ελέγχθηκε και θεωρήθηκε στις 25.1.2005 από τη Κτηματική Υπηρεσία Δωδεκανήσου.

Στο τοπογραφικό αυτό διάγραμμα, χαράχθηκε από την εν λόγω επιτροπή, όπως πιο πάνω αναφέρεται, η οριογραμμή του αιγιαλού με κόκκινη συνεχόμενη πολυγωνική γραμμή με στοιχεία κορυφών (Α1, Α2, ..., Α18, Α19) με εξάρτηση των κορυφών αυτών, από συντεταγμένες του κρατικού τριγωνομετρικού δικτύου της χώρας όπως αυτές εμφανίζονται στους σχετικούς πίνακες επί του τοπογραφικού - υψομετρικού διαγράμματος, κλίμακας 1:500 που συντάχθηκε από τον Σάββα Γιορδαμνή, Αγρονόμο και Τοπογράφο Μηχανικό, στο ίδιο ως άνω τοπογραφικό διάγραμμα.

Η καθορισθείσα και χαραχθείσα οριογραμμή αιγιαλού αποτελεί το όριο του μεγίστου πλην συνήθους χειμερίου κύματος, για τις εντός οικισμού ή εντός σχεδίου πόλεως περιοχές, είναι δε προσαυξημένο κατά δώδεκα μέτρα στις περιοχές εκτός σχεδίου οικισμού ή σχεδίου πόλεως, σύμφωνα με τις διατάξεις του άρθρου 3 του κ.δ. 132/1929, που διατηρήθηκε σε ισχύ με το άρθρο 8 του ν. 510/1947.

Οριογραμμή παραλίας δεν χαράχθηκε στην υπό κρίση περιοχή, σύμφωνα με τις διατάξεις του άρθρου 3 του κ.δ. 132/1929, αφού η οριογραμμή αιγιαλού τέμνει τα προς την θάλασσα όρια των φερόμενων ιδιοκτησιών.

Ο καθορισμός των ορίων αιγιαλού στη θέση αυτή γίνεται για πρώτη φορά και προς εξυπηρέτηση των σκοπών των διατάξεων του ν. 2971/2001.

Η παρούσα απόφαση μαζί με την έκθεση της επιτροπής και το τοπογραφικό διάγραμμα να δημοσιευθούν στην Εφημερίδα της Κυβερνήσεως.

Ερμούπολη, 5 Δεκεμβρίου 2006

Ο Γενικός Γραμματέας Περιφέρειας
ΧΑΡΑΛΑΜΠΟΣ ΚΟΚΚΙΝΟΣ

ΕΚΘΕΣΗ ΕΠΙΤΡΟΠΗΣ ΚΑΘΟΡΙΣΜΟΥ
ΤΩΝ ΟΡΙΩΝ ΤΟΥ ΑΙΓΙΑΛΟΥ ΚΑΙ ΠΑΡΑΛΙΑΣ

(Άρθρο 3 και άρθρο 9 του ν. 2971,
Φ.Ε.Κ. 285/Α΄/19.12.2001)

Για τον καθορισμό των ορίων του αιγιαλού που γίνεται για πρώτη φορά στη παραλιακή περιοχή «Αρούς», του Δήμου Χάλκης, της Νήσου Χάλκης, του Νομού Δωδεκανήσου.

Στη Ρόδο σήμερα 22.2.2006, οι υπογεγραμμένοι:

1. Δημήτριος Μπελντέκος, Αναπληρωτής Προϊστάμενος της Κτηματικής Υπηρεσίας Δωδεκανήσου, ως πρόεδρος.

2. Ιωάννης Χειράκης, Αγρονόμος και Τοπογράφος Μηχανικός της Κτηματικής Υπηρεσίας Δωδεκανήσου ως μέλος.

3. Βασίλειος Λυκουσάς, Πλοίαρχος Λ.Σ., Κεντρικός Λιμενάρχης Ρόδου, ως μέλος.

4. Γεώργιος Χατζάκης, Προϊστάμενος Τμήματος Πολεοδομικών Εφαρμογών Νομαρχιακής Αυτοδιοίκησης Δωδεκανήσου, ως μέλος.

5. Νικόλαος Φαρμακίδης, Προϊστάμενος τμήματος ΓΙΕ. ΧΩ. Ρόδου της Περιφέρειας Νότιου Αιγαίου, ως μέλος.

Χρέη γραμματέα της επιτροπής άσκησε ο εκ των μελών αυτής, υπάλληλος της Κτηματικής Υπηρεσίας Δωδεκανήσου, Ιωάννης Χειράκης αποτελούντες την επιτροπή καθορισμού των ορίων του αιγιαλού και παραλίας όπως αυτή καθορίστηκε με την Απόφαση του Γενικού Γραμματέα Νοτίου Αιγαίου υπ' αριθμ. 18984/22.9.2004 δυνάμει του άρθρου 3 του ν. 2971 (ΦΕΚ285/Α΄/19.12.2001), λαμβάνοντας υπόψη:

1. Την από 12.1.2005 αίτηση του Ηλία Πιπίνου περί καθορισμού των ορίων του αιγιαλού και παραλίας στην περιοχή «Αρούς», Νήσου Χάλκης.

2. Το τοπογραφικό και υψομετρικό διάγραμμα, το οποίο συντάχθηκε τον Οκτώβριο του 2004 από τον Σάββα Γιορδαμνή, Αγρονόμο και Τοπογράφο Μηχανικό, αποτελούμενο από δύο πινακίδες, κλίμακας 1:500, το οποίο ελέγχθηκε ως προς την ακρίβεια της αποτύπωσης, στις 25.1.2005 από τον Ιωάννη Χειράκη, Αγρονόμο και Τοπογράφο Μηχανικό, της Κτηματικής Υπηρεσίας Δωδ/σου και θεωρήθηκε την ίδια ημερομηνία από την Προϊσταμένη της Κτηματικής Υπηρεσίας Δωδ/σου, Γιαννούρη - Ηλιάδη Τσαμπίκα.

3. Τις διατάξεις του ν. 2971/2001 «Αιγιαλός, παραλία και άλλες διατάξεις» όπως αυτός ισχύει και τον ν. 1337/1983 καθώς και την προς αυτόν Δικαστηριακή και Διοικητική Νομολογία.

4. Την από την επιτόπια μετάβαση σχηματισθείσα αντίληψη περί του πλάτους της βρεχόμενης ζώνης της ξηράς καθώς και τα στοιχεία καθορισμού αιγιαλού και παραλίας που προβλέπονται από το άρθρο 9 του ν. 2971/2001 και ειδικότερα:

Α. Τη γεωμορφολογία του εδάφους για την οποία αναλυτικά αναφέρεται ότι:

(1). Η μορφολογία της ακτής που συνίσταται από βραχισμούς χωρίς μεγάλες κλίσεις.

(2). Της ακτής συνέχονται εκτάσεις με έδαφος γαιώδες- ημιβραχώδες. Οι εκτάσεις αυτές βρίσκονται εκτός σχεδίου, εκτός οικισμού και εκτός Ζώνης Οικιστικού Ελέγχου.

(3). Το φυσικό όριο βλάστησης συνίσταται από χαμηλή θαμνώδη φυσική βλάστηση.

Β. Το γεγονός ότι στην περιοχή δεν εντοπίστηκαν παράκτιοι φυσικοί πόροι. Με την έννοια φυσικοί πόροι νοείται το σύνολο των πρώτων υλών που προέρχονται από τη φύση, δηλαδή από το έδαφος, τα δάση, τα ύδατα, και αξιοποιούνται βιομηχανικώς.

Γ. Τα πορίσματα από την εκτίμηση των μετεωρολογικών στοιχείων της περιοχής, ήτοι το γεγονός ότι στην περιοχή οι άνεμοι που επικρατούν στην περιοχή είναι κυρίως Ανατολικοί και Νότιοι.

Η ένταση τους γενικά δεν είναι μεγάλη αλλά κατά περίπτωση είναι δυνατόν να φτάσει τα 9-10 Β.

Δ. Τη μορφολογία του πυθμένα, ο οποίος συνίσταται από άμμο και βράχια κοντά στην ακτή και στη συνέχεια από άμμο, ενώ η κλίση του δεν είναι μεγάλη και κυμαίνεται γύρω στα 100 μέτρα βάθος σε απόσταση περίπου 1500 μέτρων από την ακτή, όπως προκύπτει από την αυτοψία μακροσκοπικά και από τις ισοβαθείς καμπύλες επί του τοπογραφικού διαγράμματος, καθώς και το ότι σε περιοχές με μικρά βάθη και μικρές κλίσεις του βυθού, όπου η θραύση του κύματος και η εκτόνωση της ενέργειας του γίνεται σε μεγάλη απόσταση από την ακτογραμμή, η επίδραση του κύματος στην ακτή είναι μικρή ενώ σε περιπτώσεις ακτών με μεγάλες κλίσεις βυθού και μεγάλα βάθη κοντά στην ακτή όπου η θραύση των κυμάτων συντελείται κοντά στην ακτή ή ακόμη και πάνω σ' αυτή ο κυματισμός καλύπτει κατά κανόνα μεγάλο εύρος ακτής προκειμένου να εκτονωθεί.

Ε. Τον τομέα ανάπτυξης κυματισμού σε σχέση με το μέτωπο της ακτής, ότι δηλαδή πρόκειται για ακτή με μικρό σχετικά ανάπτυγμα πελάγους αφού ευρίσκεται εντός μικρού φυσικού όρμου καθώς και το ότι μεγάλο ανάπτυγμα θαλάσσιας έκτασης συμβάλλει στη δημιουργία μεγαλύτερης έντασης κυματικού πεδίου σε σχέση με κλειστές θαλάσσιες περιοχές (όρμους ή κόλπους) που έχουν ίδια ένταση ανέμου.

ΣΤ. Τη μη ύπαρξη εγκεκριμένων χωροταξικών κατευθύνσεων και χρήσεων γης που να επηρεάζουν την εξεταζόμενη παράκτια ζώνη.

Ζ. Την μη ύπαρξη Κτηματολογίου.

Η. Τη μη ύπαρξη ευπαθών οικοσυστημάτων και προστατευόμενων περιοχών στην εξεταζόμενη περιοχή.

7. Η καθορισθείσα και χαραχθείσα επί του προαναφερόμενου τοπογραφικού - υψομετρικού διαγράμματος οριογραμμή αιγιαλού, αποτελεί το όριο του μεγίστου πλην συνήθους χειμέριου κύματος, προσαυξημένο κατά 12 μέτρα, σύμφωνα με τις διατάξεις του άρθρο 3 του κ.δ. 132/1929 που διατηρήθηκε σε ισχύ με το άρθρο 8 του ν. 510/1947 σε συνδυασμό με τις διατάξεις του άρθρου 26 του ν. 2971/2001.

8. Οριογραμμή παραλίας δεν χαράχθηκε, σύμφωνα με τις διατάξεις άρθρου 3 κ.δ. 132/1929, αφού η γραμμή αιγιαλού τέμνει τα προς την θάλασσα όρια των φερόμενων ιδιοκτησιών.

9. Εντός του κοινόχρηστου χώρου του χειμερίου κύματος έχουν συμπεριληφθεί, πρόχειρη προβλήτα πρόσδεσης σκαφών για την εξυπηρέτηση των λειτουργικών αναγκών των παρακείμενων εγκαταστάσεων ιχθυοκαλλιέργειας (οι οποίες πιθανολογείται πως έχουν διακόψει τη λειτουργία τους), μονώροφο κτίσμα (αποθήκη) και διάστρωση από μπετόν.

10. Ο καθορισμός των ορίων αιγιαλού και παραλίας στη θέση αυτή γίνεται για πρώτη φορά και προς εξυπηρέτηση των σκοπών που τάσσονται από τις διατάξεις του ν. 2971/2001 «Αιγιαλός, παραλία και άλλες διατάξεις», αποφασίζουμε:

και καθορίζουμε επί του ως ανωτέρω τοπογραφικού διαγράμματος:

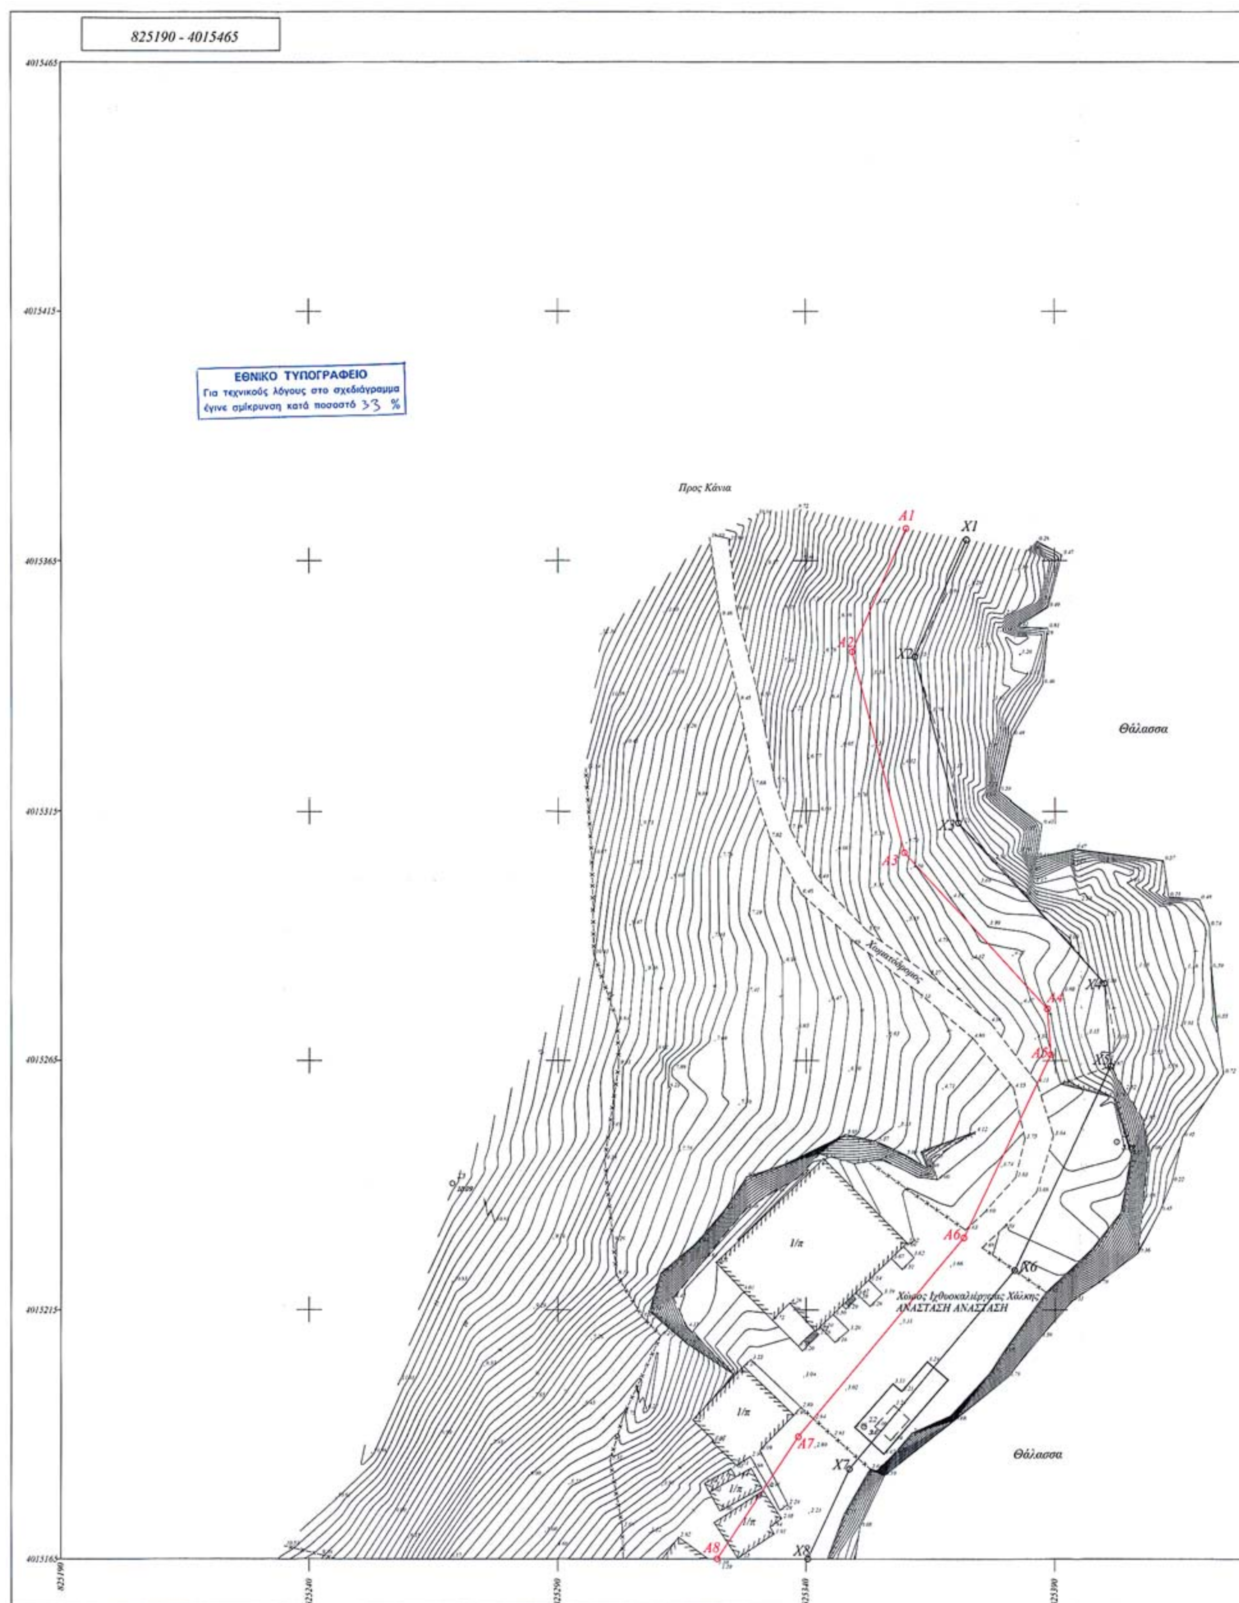
α) Την οριογραμμή του αιγιαλού με ερυθρά συνεχή πολυγωνική γραμμή και στοιχεία κορυφών (Α1, Α2, Α3, ..., Α18, Α19).

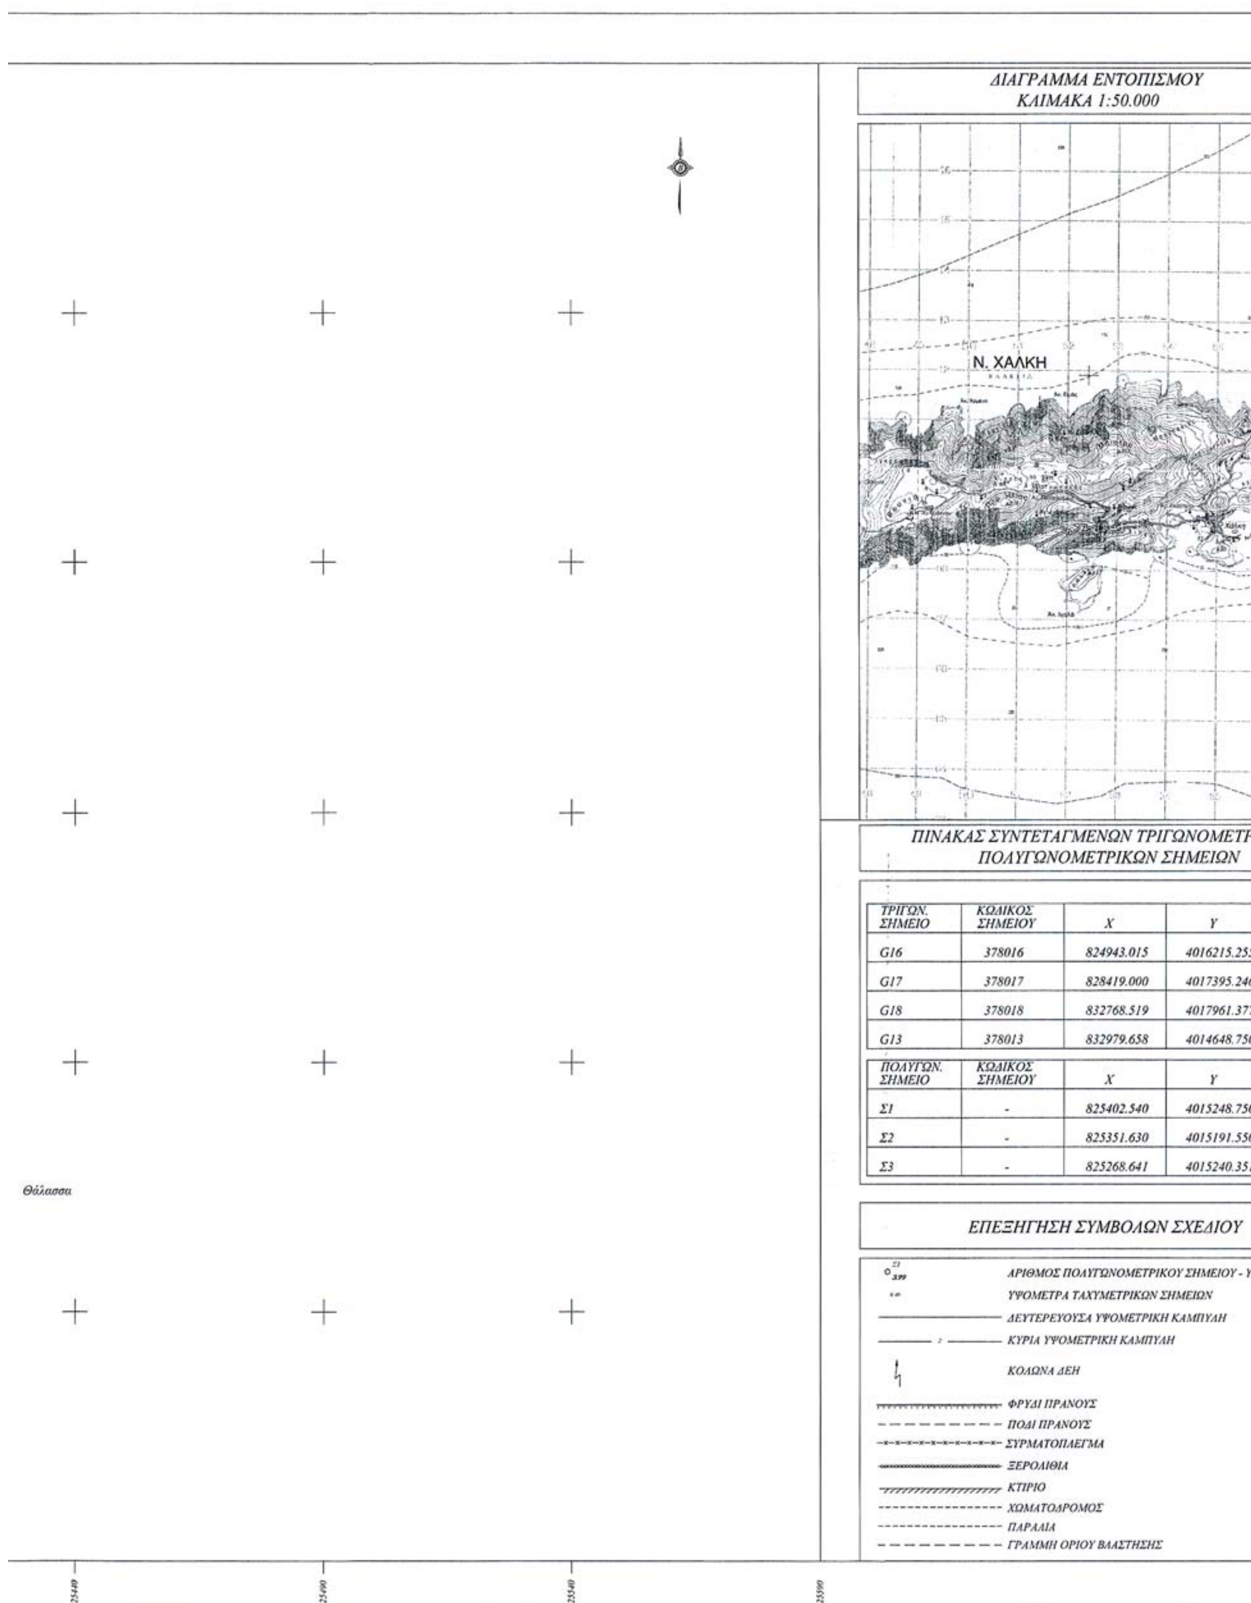
Η Επιτροπή

Ο Πρόεδρος
Δ. ΜΠΕΛΛΝΤΕΚΟΣ

Ο Γραμματέας
Ι. ΧΕΙΡΑΚΗΣ

Τα μέλη
Ι. ΧΕΙΡΑΚΗΣ
Β. ΛΥΚΟΥΣΑΣ
Γ. ΧΑΤΖΑΚΗΣ
Ν. ΦΑΡΜΑΚΙΔΗΣ


825190 - 4015465
ΕΘΝΙΚΟ ΤΥΠΟΓΡΑΦΕΙΟ
Για τεχνικούς λόγους στο σχεδιάγραμμα
έγινε σμίκρυνση κατά ποσοστό 33 %
Προς Κάνια
Θάλασσα
Χώρος Ιχθυοκαλλιέργειας Χάλκης
ΑΝΑΣΤΑΣΗ ΑΝΑΣΤΑΣΗ
Θάλασσα
A1
A2
A3
A4
A5
A6
A7
A8
X1
X2
X3
X4
X5
X6
X7
X8
4015465
4015415
4015365
4015315
4015265
4015215
4015165
825190
825240
825290
825340
825390



ΠΙΝΑΚΑΣ ΣΥΝΤΕΤΑΓΜΕΝΩΝ ΤΡΙΓΩΝΟΜΕΤΡ
ΠΟΛΥΓΩΝΟΜΕΤΡΙΚΩΝ ΣΗΜΕΙΩΝ

ΤΡΙΓΩΝ. ΣΗΜΕΙΟ	ΚΩΔΙΚΟΣ ΣΗΜΕΙΟΥ	X	Y
G16	378016	824943.015	4016215.255
G17	378017	828419.000	4017395.246
G18	378018	832768.519	4017961.377
G13	378013	832979.658	4014648.750

ΠΟΛΥΓΩΝ. ΣΗΜΕΙΟ	ΚΩΔΙΚΟΣ ΣΗΜΕΙΟΥ	X	Y
Σ1	-	825402.540	4015248.750
Σ2	-	825351.630	4015191.550
Σ3	-	825268.641	4015240.351

ΕΠΕΞΗΓΗΣΗ ΣΥΜΒΟΛΩΝ ΣΧΕΔΙΟΥ

Υ

ΟΜΕΤΡΙΚΩΝ &
ΙΕΙΩΝ

Υ	Η
916215.255	182.76
917395.246	41.149
917961.377	126.07
914648.750	58.348

Υ	Η
915248.750	3.99
915191.550	3.07
915240.351	12.09

ΕΔΙΟΥ

ΗΜΕΙΟΥ - ΥΨΟΜΕΤΡΟ
ΩΝ
ΠΥΛΗ

ΠΙΝΑΚΑΣ ΣΥΝΤΕΤΑΓΜΕΝΩΝ

ΚΟΡΥΦΩΝ ΟΡΙΟΓΡΑΜΜΗΣ ΑΙΓΙΑΛΟΥ

ΣΗΜΕΙΟ	X	Y
Α1	825360,215	4015371,424
Α2	825349,255	4015346,758
Α3	825359,712	4015306,703
Α4	825388,405	4015275,391
Α5	825389,102	4015266,185
Α6	825371,686	4015229,441
Α7	825338,447	4015189,524
Α8	825322,182	4015165,000
Α9	825306,963	4015146,563
Α10	825286,256	4015127,717
Α11	825284,983	4015081,278
Α12	825291,571	4015046,261
Α13	825321,269	4015008,970
Α14	825355,156	4014976,927
Α15	825384,075	4014956,493
Α16	825413,798	4014947,565
Α17	825455,458	4014937,286
Α18	825515,940	4014937,394
Α19	825568,245	4014919,855

ΚΟΡΥΦΩΝ ΜΕΓΙΣΤΟΥ ΧΕΙΜΕΡΙΟΥ ΚΥΜΑΤΟΣ

ΣΗΜΕΙΟ	X	Y
Χ1	825372,337	4015369,152
Χ2	825361,927	4015345,724
Χ3	825370,571	4015312,615
Χ4	825400,057	4015280,437
Χ5	825401,308	4015263,920
Χ6	825381,880	4015222,929
Χ7	825348,686	4015183,066
Χ8	825340,375	4015165,000
Χ9	825331,318	4015157,218
Χ10	825315,673	4015138,265
Χ11	825298,111	4015122,281
Χ12	825297,013	4015082,234
Χ13	825302,813	4015051,407
Χ14	825330,128	4015017,108
Χ15	825362,779	4014986,234
Χ16	825389,402	4014967,422
Χ17	825416,963	4014959,144
Χ18	825456,906	4014949,289
Χ19	825517,888	4014949,398
Χ20	825570,350	4014931,806

ΥΠΟΜΝΗΜΑ ΕΠΙΤΡΟΠΗΣ ΚΑΘΟΡΙΣΜΟΥ ΟΡΙΩΝ
ΑΙΓΙΑΛΟΥ - ΠΑΡΑΛΙΑΣ

Κόκκινη γραμμή - οριογραμμή αιγιαλού
Μαύρη γραμμή - οριογραμμή μέγιστου χειμέριου κύματος

1. Το παρόν τοπογραφικό διάγραμμα συνοδεύει την από 23/02/ 2006 έκθεση της επιτροπής καθορισμού αιγιαλού και παραλίας.
2. Η περιοχή καθορισμού βρίσκεται εκτός ορίων οικισμού .
3. Σε όσα σημεία η οριογραμμή Αιγιαλού φθάνει μέχρι τα όρια των ιδιοκτησιών ή τις τέμνει δεν χαράσσεται οριογραμμή παραλίας. Παραλία χαράσσεται μέχρι του ορίου ιδιοκτησίας δημόσιας ή ιδιωτικής σύμφωνα με το άρθρο 3 του ΚΔ.132/1929 που διατηρήθηκε σε ισχύ δυνάμει του άρθρου 8 του Ν.510/1947.

Η ΕΠΙΤΡΟΠΗ ΚΑΘΟΡΙΣΜΟΥ

Ο Πρόεδρος

ΜΠΕΑΝΤΕΚΟΣ ΔΗΜΗΤΡΙΟΣ
ΔΑΣΟΦΟΡΙΑΚΟΣ

Τα μέλη

1. Χειράκης Η. Ιωάννης
Αγρον. & Τοπογράφος Μηχανικός ΠΕΙ
Υπουργείου Οικονομικών

2. ΛΥΚΟΥΔΑΣ ΒΑΣΙΛΕΙΟΣ
ΠΛΟΙΑΡΧΟΣ Λ.Σ.

3.

4.

ΕΛΛΗΝΙΚΗ ΔΗΜΟΚΡΑΤΙΑ
ΝΟΜΑΡΧΙΑΚΗ ΑΥΤΟΔΙΟΙΚΗΣΗ ΝΟΜΟΥ ΔΩΔΕΚΑΝΗΣΟΥ
ΚΤΗΜΑΤΙΚΗ ΥΠΗΡΕΣΙΑ ΔΩΔΕΚΑΝΗΣΟΥ
ΔΗΜΟΣ ΧΑΛΚΗΣ
ΠΕΡΙΟΧΗ ΑΡΟΙ

ΤΟΠΟΓΡΑΦΙΚΟ ΔΙΑΓΡΑΜΜΑ
ΚΑΘΟΡΙΣΜΟΥ ΟΡΙΟΓΡΑΜΜΗΣ ΑΙΓΙΑΛΟΥ &
ΠΑΡΑΛΙΑΣ ΣΤΗΝ ΠΕΡΙΟΧΗ ΑΡΟΙ ΔΗΜΟΥ ΧΑΛΚΗΣ

ΕΞΑΡΤΗΣΗ ΤΡΙΓΩΝΟΜΕΤΡΙΚΟΥ , ΠΟΛΥΓΩΝΟΜΕΤΡΙΚΟΥ
ΔΙΚΤΥΟΥ ΑΠΟ ΤΟ ΕΓΣΑ 87 ΕΓΚΑΡΣΙΑ ΜΕΡΚΑΤΟΡΙΚΗ ΠΡΟΒΟΛΗ
ΕΛΛΕΙΨΟΕΙΔΕΣ G.R.S 80
ΚΕΝΤΡΙΚΟΣ ΜΕΣΗΜΒΡΙΝΟΣ 24°

Αριθμός σχεδίου : Τ1

ΚΛΙΜΑΚΑ 1:500

ΕΚΠΟΝΗΣΗ ΜΕΛΕΤΗΣ:
ΓΙΟΡΔΑΜΝΗΣ Μ. ΣΑΒΒΑΣ - ΑΓΡΟΝΟΜΟΣ ΤΟΠΟΓΡΑΦΟΣ ΜΗΧ/ΚΟΣ

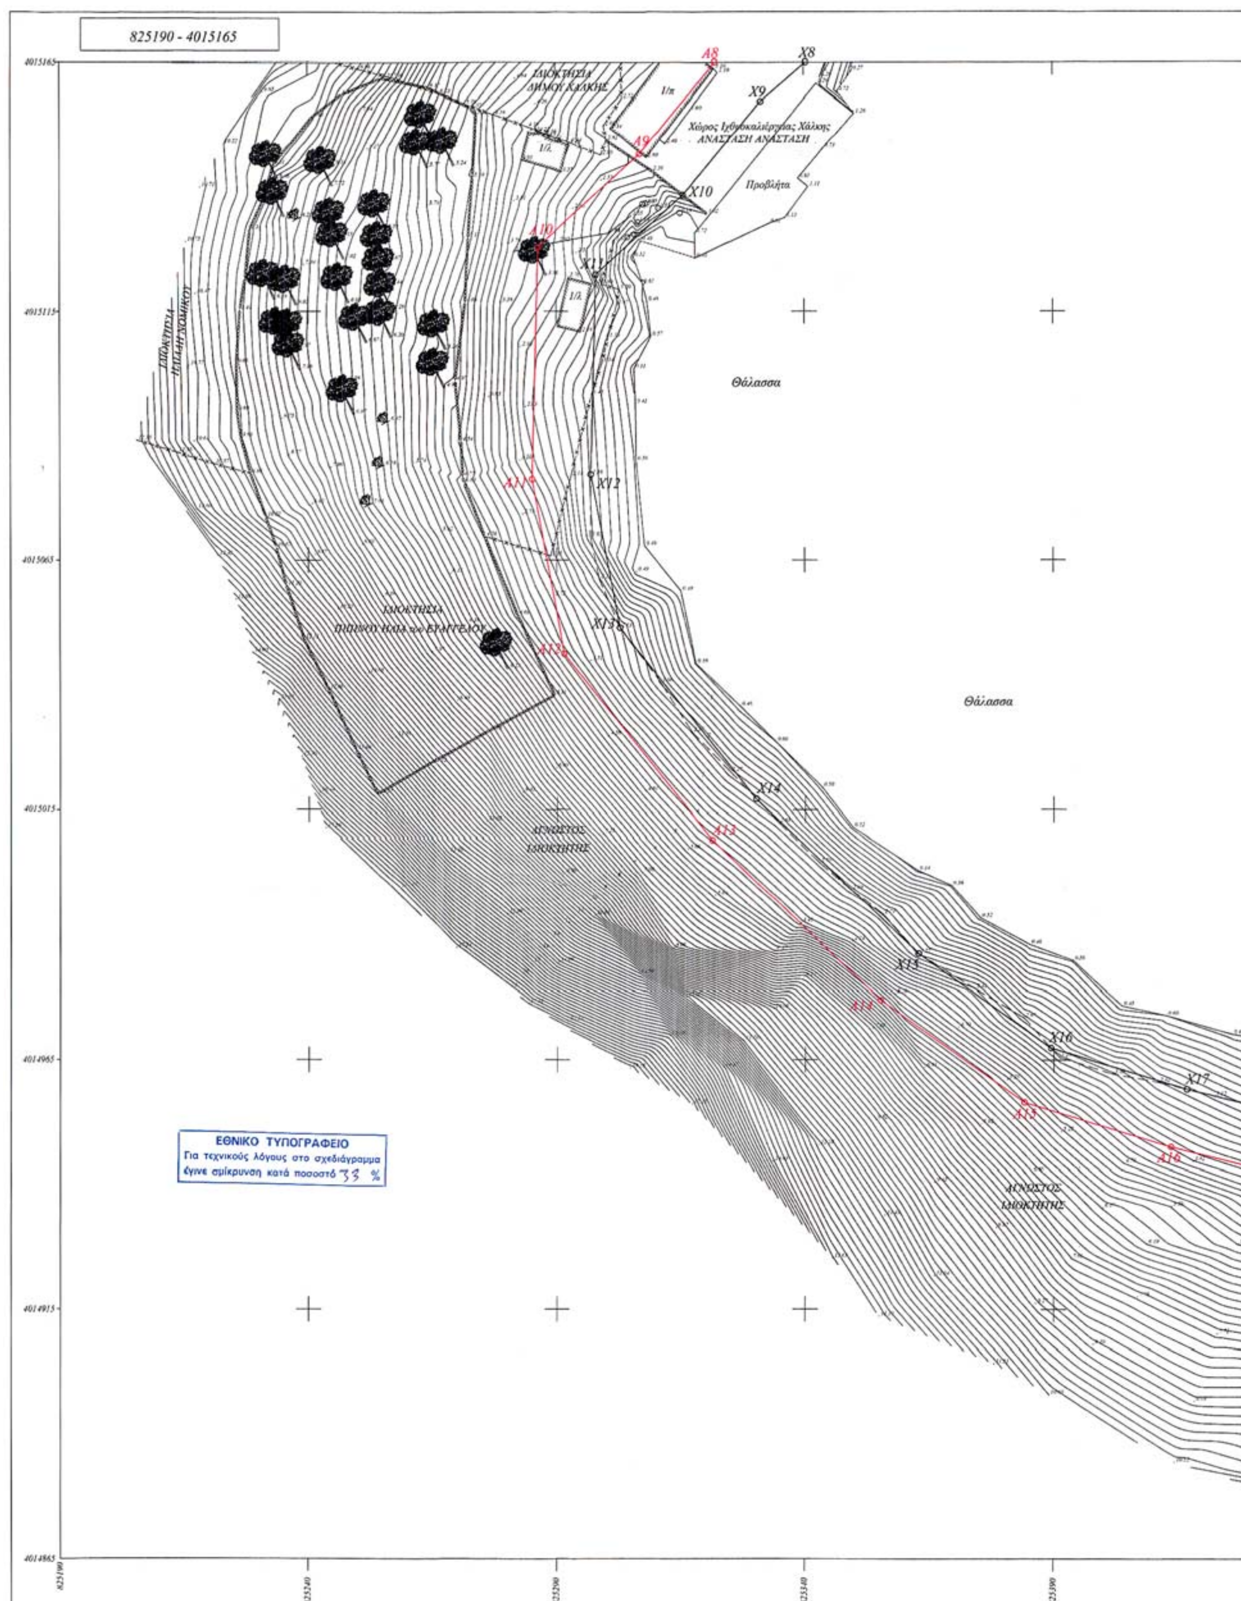
ΗΜΕΡΟΜΗΝΙΑ
ΡΟΔΟΣ ΟΚΤΩΒΡΙΟΣ 2004

ΔΙΑΓΡΑΜΜΑ ΣΥΝΔΕΣΗΣ ΦΥΛΛΩΝ :

Ρόδος 25/01/05
ΘΕΩΡΗΘΗΚΕ

Ελέγχθηke ως προς την ακρίβεια της αποτύπωσης
Ρόδος 25/01/2005.
Ο Μηχανικός της Κτηματικής Υπηρεσίας Δωδεκανήσου
Χειράκης Η. Ιωάννης

ΘΕΩΡΗΣΗ ΥΠΗΡΕΣΙΑΣ	ΕΛΕΓΧΟΣ	ΣΦΡΑΓΙΔΑ - ΥΠΟΓΡΑΦΗ
		ΓΙΟΡΔΑΜΝΗΣ Μ. ΣΑΒΒΑΣ ΑΓΡΟΝ. - ΤΟΠΟΓΡΑΦΟΣ ΜΗΧ/ΚΟΣ


825190 - 4015165
ΙΔΙΟΚΤΗΣΙΑ ΔΗΜΟΥ ΧΑΛΚΗΣ
Χώρος Ιχθυοκαλλιέργειας Χάλκης ΑΝΑΣΤΑΣΗ ΑΝΑΣΤΑΣΗ
Προβλήτα
Θάλασσα
Θάλασσα
ΑΓΝΩΣΤΟΣ ΙΔΙΟΚΤΗΤΗΣ
ΑΓΝΩΣΤΟΣ ΙΔΙΟΚΤΗΤΗΣ
A8
X8
X9
A9
X10
A10
X11
A11
X12
X13
A12
X14
A13
X15
A14
X16
X17
A15
A16
4015165
4015115
4015065
4015015
4014965
4014915
4014865
825190
825240
825290
825340
825390
ΕΘΝΙΚΟ ΤΥΠΟΓΡΑΦΕΙΟ
Για τεχνικούς λόγους στο σχεδιάγραμμα έγινε σμίκρυνση κατά ποσοστό 33 %

Θάλασσα

X18

X19

X20

A17

A18

A19

ΑΓΝΩΣΤΟΣ ΙΔΙΟΚΤΗΤΗΣ

825440 825490 825540 825590

ΔΙΑΓΡΑΜΜΑ ΕΝΤΟΠΙΣΜΟΥ
ΚΛΙΜΑΚΑ 1:50.000

Ν. ΧΑΛΚΗ

ΠΙΝΑΚΑΣ ΣΥΝΤΕΤΑΓΜΕΝΩΝ ΤΡΙΓΩΝΟΜΕΤΡ
ΠΟΛΥΓΩΝΟΜΕΤΡΙΚΩΝ ΣΗΜΕΙΩΝ

ΤΡΙΓΩΝ. ΣΗΜΕΙΟ	ΚΩΔΙΚΟΣ ΣΗΜΕΙΟΥ	X	Y
G16	378016	824943.015	4016215.255
G17	378017	828419.000	4017395.246
G18	378018	832768.519	4017961.377
G13	378013	832979.658	4014648.750
ΠΟΛΥΓΩΝ. ΣΗΜΕΙΟ	ΚΩΔΙΚΟΣ ΣΗΜΕΙΟΥ	X	Y
Σ1	-	825402.540	4015248.750
Σ2	-	825351.630	4015191.550
Σ3	-	825268.641	4015240.351

ΕΠΕΞΗΓΗΣΗ ΣΥΜΒΟΛΩΝ ΣΧΕΔΙΟΥ

- ΑΡΙΘΜΟΣ ΠΟΛΥΓΩΝΟΜΕΤΡΙΚΟΥ ΣΗΜΕΙΟΥ - Υ
- ΥΨΟΜΕΤΡΑ ΤΑΧΥΜΕΤΡΙΚΩΝ ΣΗΜΕΙΩΝ
- ΔΕΥΤΕΡΕΥΟΥΣΑ ΥΨΟΜΕΤΡΙΚΗ ΚΑΜΠΥΛΗ
- ΚΥΡΙΑ ΥΨΟΜΕΤΡΙΚΗ ΚΑΜΠΥΛΗ
- ΚΟΛΩΝΑ ΔΕΗ
- ΦΡΥΔΙ ΠΡΑΝΟΥΣ
- ΠΟΔΙ ΠΡΑΝΟΥΣ
- ΣΥΡΜΑΤΟΠΛΕΓΜΑ
- ΞΕΡΟΛΙΘΙΑ
- ΚΤΙΡΙΟ
- ΧΩΜΑΤΟΔΡΟΜΟΣ
- ΠΑΡΑΛΙΑ
- ΓΡΑΜΜΗ ΟΡΙΟΥ ΒΛΑΣΤΗΣΗΣ



Υ

ΙΟΜΕΤΡΙΚΩΝ &
ΙΕΙΩΝ

Υ	Η
016215.255	182.76
017395.246	41.149
017961.377	126.07
014648.750	58.348

Υ	Η
015248.750	3.99
015191.550	3.07
015240.351	12.09

ΈΔΙΟΥ

ΗΜΕΙΟΥ - ΥΨΟΜΕΤΡΟ
ΙΩΝ
ΙΠΥΛΗ

ΠΙΝΑΚΑΣ ΣΥΝΤΕΤΑΓΜΕΝΩΝ

ΚΟΡΥΦΩΝ ΟΡΙΟΓΡΑΜΜΗΣ ΑΙΓΙΑΛΟΥ

ΣΗΜΕΙΟ	X	Y
A1	825360,215	4015371,424
A2	825349,255	4015346,758
A3	825359,712	4015306,703
A4	825388,405	4015275,391
A5	825389,102	4015266,185
A6	825371,686	4015229,441
A7	825338,447	4015189,524
A8	825322,182	4015165,000
A9	825306,963	4015146,563
A10	825286,256	4015127,717
A11	825284,983	4015081,278
A12	825291,571	4015046,261
A13	825321,269	4015008,970
A14	825355,156	4014976,927
A15	825384,075	4014956,493
A16	825413,798	4014947,565
A17	825455,458	4014937,286
A18	825515,940	4014937,394
A19	825568,245	4014919,855

ΚΟΡΥΦΩΝ ΜΕΓΙΣΤΟΥ ΧΕΙΜΕΡΙΟΥ ΚΥΜΑΤΟΣ

ΣΗΜΕΙΟ	X	Y
X1	825372,337	4015369,152
X2	825361,927	4015345,724
X3	825370,571	4015312,615
X4	825400,057	4015280,437
X5	825401,308	4015263,920
X6	825381,880	4015222,929
X7	825348,686	4015183,066
X8	825340,375	4015165,000
X9	825331,318	4015157,218
X10	825315,673	4015138,265
X11	825298,111	4015122,281
X12	825297,013	4015082,234
X13	825302,813	4015051,407
X14	825330,128	4015017,108
X15	825362,779	4014986,234
X16	825389,402	4014967,422
X17	825416,963	4014959,144
X18	825456,906	4014949,289
X19	825517,888	4014949,398
X20	825570,350	4014931,806

ΥΠΟΜΝΗΜΑ ΕΠΙΤΡΟΠΗΣ ΚΑΘΟΡΙΣΜΟΥ ΟΡΙΩΝ
ΑΙΓΙΑΛΟΥ - ΠΑΡΑΛΙΑΣ

Κόκκινη γραμμή - οριογραμμή αιγιαλού
Μαύρη γραμμή - οριογραμμή μέγιστου χειμέριου κύματος

1. Το παρόν τοπογραφικό διάγραμμα συνοδεύει την από 22/02/2006 έκθεση της επιτροπής καθορισμού αιγιαλού και παραλίας.
2. Η περιοχή καθορισμού βρίσκεται εκτός ορίων οικισμού .
3. Σε όσα σημεία η οριογραμμή Αιγιαλού φθάνει μέχρι τα όρια των ιδιοκτησιών ή τις τέμνει δεν χαράσσεται οριογραμμή παραλίας. Παραλία χαράσσεται μέχρι του ορίου ιδιοκτησίας δημόσιας ή ιδιωτικής σύμφωνα με το άρθρο 3 του ΚΔ.132/1929 που διατηρήθηκε σε ισχύ δυνάμει του άρθρου 8 του Ν.510/1947.

Η ΕΠΙΤΡΟΠΗ ΚΑΘΟΡΙΣΜΟΥ

Ο Πρόεδρος
ΜΠΕΑΝΤΕΚΟΣ ΔΗΜΗΤΡΙΟΣ
ΑΣΤΥΝΟΜΟΣ

Τα μέλη
1. Χειράκης Ν. Ιωάννης
Αγρον. & Τοπογράφος Μηχανικός ΤΕΕ
Υπουργείου Οικονομίας & Οικονομικών
Αρ. Μ.Τ.Ε.Ε. : 72836
2. ΛΥΚΟΓΙΑΝΝΗΣ ΒΑΣΙΛΕΙΟΣ
ΠΛΟΙΑΡΧΟΣ Λ.Σ.
3.
4.

ΕΛΛΗΝΙΚΗ ΔΗΜΟΚΡΑΤΙΑ
ΝΟΜΑΡΧΙΑΚΗ ΑΥΤΟΔΙΟΙΚΗΣΗ ΝΟΜΟΥ ΔΩΔΕΚΑΝΗΣΟΥ
ΚΤΗΜΑΤΙΚΗ ΥΠΗΡΕΣΙΑ ΔΩΔΕΚΑΝΗΣΟΥ
ΔΗΜΟΣ ΧΑΛΚΗΣ
ΠΕΡΙΟΧΗ ΑΡΟΙ

ΤΟΠΟΓΡΑΦΙΚΟ ΔΙΑΓΡΑΜΜΑ
ΚΑΘΟΡΙΣΜΟΥ ΟΡΙΟΓΡΑΜΜΗΣ ΑΙΓΙΑΛΟΥ &
ΠΑΡΑΛΙΑΣ ΣΤΗΝ ΠΕΡΙΟΧΗ ΑΡΟΙ ΔΗΜΟΥ ΧΑΛΚΗΣ

ΕΞΑΡΤΗΣΗ ΤΡΙΓΩΝΟΜΕΤΡΙΚΟΥ , ΠΟΛΥΓΩΝΟΜΕΤΡΙΚΟΥ
ΔΙΚΤΥΟΥ ΑΠΟ ΤΟ ΕΓΣΑ 87 ΕΓΚΑΡΣΙΑ ΜΕΡΚΑΤΟΡΙΚΗ ΠΡΟΒΟΛΗ
ΕΛΛΕΙΨΟΕΙΔΕΣ G.R.S 80
ΚΕΝΤΡΙΚΟΣ ΜΕΣΗΜΒΡΙΝΟΣ 24°

Αριθμός σχεδίου : Τ2

ΚΛΙΜΑΚΑ 1:500

ΕΚΠΟΝΗΣΗ ΜΕΛΕΤΗΣ:
ΓΙΟΡΔΑΜΝΗΣ Μ. ΣΑΒΒΑΣ - ΑΓΡΟΝΟΜΟΣ ΤΟΠΟΓΡΑΦΟΣ ΜΗΧ.ΚΟΣ

ΗΜΕΡΟΜΗΝΙΑ
ΡΟΔΟΣ ΟΚΤΩΒΡΙΟΣ 2004

ΔΙΑΓΡΑΜΜΑ ΕΝΩΣΕΩΣ ΦΥΛΛΩΝ :

Ρόδος 25/01/05
ΘΕΩΡΗΘΗΚΕ
Ο Προϊστ. Κτημ. Υπηρεσίας Δωδ/σου
ΚΑΡΑΔΗ - ΓΙΑΝΝΟΥΡΗ ΤΣΑΜΠΙΚΑ
ΕΦΟΡΙΑΚΟΣ ΔΕΙΑ

Ελέγχθηκε ως προς την ακρίβεια της αποτύπωσης
Ρόδος 25/01/2005
Ο Μηχανικός της Κτηματικής Υπηρεσίας Δωδεκανήσου
Χειράκης Ν. Ιωάννης
Αγρον. & Τοπογράφος Μηχανικός
Υπουργείου Οικονομίας & Οικονομικών
Αρ. Τ.Ε.Ε. 72836

ΘΕΩΡΗΣΗ ΥΠΗΡΕΣΙΑΣ | ΕΛΕΓΧΟΣ | ΣΦΡΑΓΙΔΑ - ΥΠΟΓΡΑΦΗ

ΓΙΟΡΔΑΜΝΗΣ Μ. ΣΑΒΒΑΣ
ΑΓΡΟΝ. - ΤΟΠΟΓΡΑΦΟΣ ΜΗΧ/ΚΟΣ
ΜΕΛΟΣ Τ.Ε.Ε. Α.Μ.: 82642
Α.Φ.Μ.: 050… ΔΟΥ ΡΟΔΟΥ

Αριθμ. 3377 (2)

Κήρυξη έκτασης ως αναδασωτέας συνολικού εμβαδού 3.845,53 τετρ. μέτρων, στη θέση «Καπανδρί» περιφέρειας Δ.Δ. Μεγάλου Βάλτου, του Δήμου Σικυωνίων, Νομού Κορινθίας, λόγω εκχέρσωσης.

Η ΓΕΝΙΚΗ ΓΡΑΜΜΑΤΕΑΣ ΠΕΡΙΦΕΡΕΙΑΣ
ΠΕΛΟΠΟΝΝΗΣΟΥ

Έχοντας υπόψη:

1. Τις διατάξεις:

α) Του ν. 2503/1997 «Διοίκηση, οργάνωση, στελέχωση της Περιφέρειας, ρύθμιση θεμάτων για την Τοπική Αυτοδιοίκηση και άλλες διατάξεις».

β) Του ν. 3200/1955 «Περί διοικητικής αποκέντρωσης» όπως τροποποιήθηκε και συμπληρώθηκε με το ν.δ. 532/1970 και μεταγενέστερες διατάξεις.

γ) Της παρ. 1 του άρθρου 24 και της παρ. 3 του άρθρου 117 του Συντάγματος της χώρας μας.

δ) Του ν. 998/1979 «Περί προστασίας των δασών και των δασικών εν γένει εκτάσεων της χώρας» και συγκεκριμένα των άρθρων 38 και 41, σε συνδυασμό με το άρθρο 3 του ιδίου νόμου, όπως τροποποιήθηκε από το ν. 3208/2003 «Περί προστασίας των δασικών οικοσυστημάτων, κατάρτισης δασολογίου, ρύθμισης εμπραγμάτων δικαιωμάτων επί δασών και δασικών εν γένει εκτάσεων και άλλες διατάξεις».

2. Τις διαταγές του Υπουργείου Γεωργίας:

α) 160417/1180/8.7.1980, β) 182447/3049/24.8.1980.

3. Την υπ' αριθμ. 838/2002 απόφαση του Ε΄ Τμήματος του Συμβουλίου της Επικρατείας που μας κοινοποιήθηκε με το υπ' αριθμ. 105204/2793/31.7.2002 έγγραφο του Υπουργείου Γεωργίας.

4. Την υπ' αριθμ. 4752/11.9.2006 πρόταση του Δασαρχείου Κορίνθου και την από 17.4.2006 Έκθεση Αυτοψίας - Βεβαίωση Παράβασης, του Δασολόγου του Δασαρχείου, Παναγιώτη Καλλίρη, σύμφωνα με την οποία, η έκταση που αναφέρεται στο θέμα, εκχερσώθηκε παράνομα και χωρίς την άδεια της Δασικής Αρχής, κατά το χρονικό διάστημα μετά το έτος 1996, ενώ πριν καλυπτόταν από δάσος Χαλεπίου Πεύκης με υπόροφο αείφυλλα πλατύφυλλα (κουμαριές, σχοίνα, πουρνάρια), με ποσοστό συγκόμωσης διαχρονικά μεγαλύτερο από 80% και συνεπώς επιβάλλεται η κήρυξη της ως αναδασωτέα, αποφασίζουμε:

Κηρύσσουμε ως αναδασωτέα την δημόσια κατά τεκμήριο δασική έκταση κατά την έννοια του ν. 998/1979 (άρθρο 3 παρ. 1) όπως τροποποιήθηκε με το ν. 3208/2003, η οποία βρίσκεται στη «Καπανδρί» περιφέρειας Δ.Δ. Μεγάλου Βάλτου, του Δήμου Σικυωνίων, Νομού Κορινθίας, και εκχερσώθηκε παράνομα, χωρίς την άδεια της αρμόδιας Δασικής Αρχής, με εμβαδόν 3.845,53 τετρ. μέτρα, όπως αυτή αποτυπώνεται στο από 27/02/2006 συνημμένο Τοπογραφικό Διάγραμμα κλίμακας 1:1.000 με στοιχεία (Α, Β, Γ, Δ, Ε, Ζ, Η, Θ, Ι, Κ, Α), που σύνταξε ο Δασολόγος του Δασαρχείου Κορίνθου Παναγιώτης Καλλίρης και θεώρησε ο Δασάρχης Κορίνθου, με σκοπό την επανεγκατάσταση με φυσική ή τεχνητή αναγέννηση της δασικής βλάστησης που καταστράφηκε από την εκχέρσωση και συνορεύει ως εξής:

ΒΟΡΕΙΑ: Με αγροτικό δρόμο και πέραν αυτού με αγρό.

ΝΟΤΙΑ: Με αγροτικό δρόμο και πέραν αυτού με ελαιώνα.

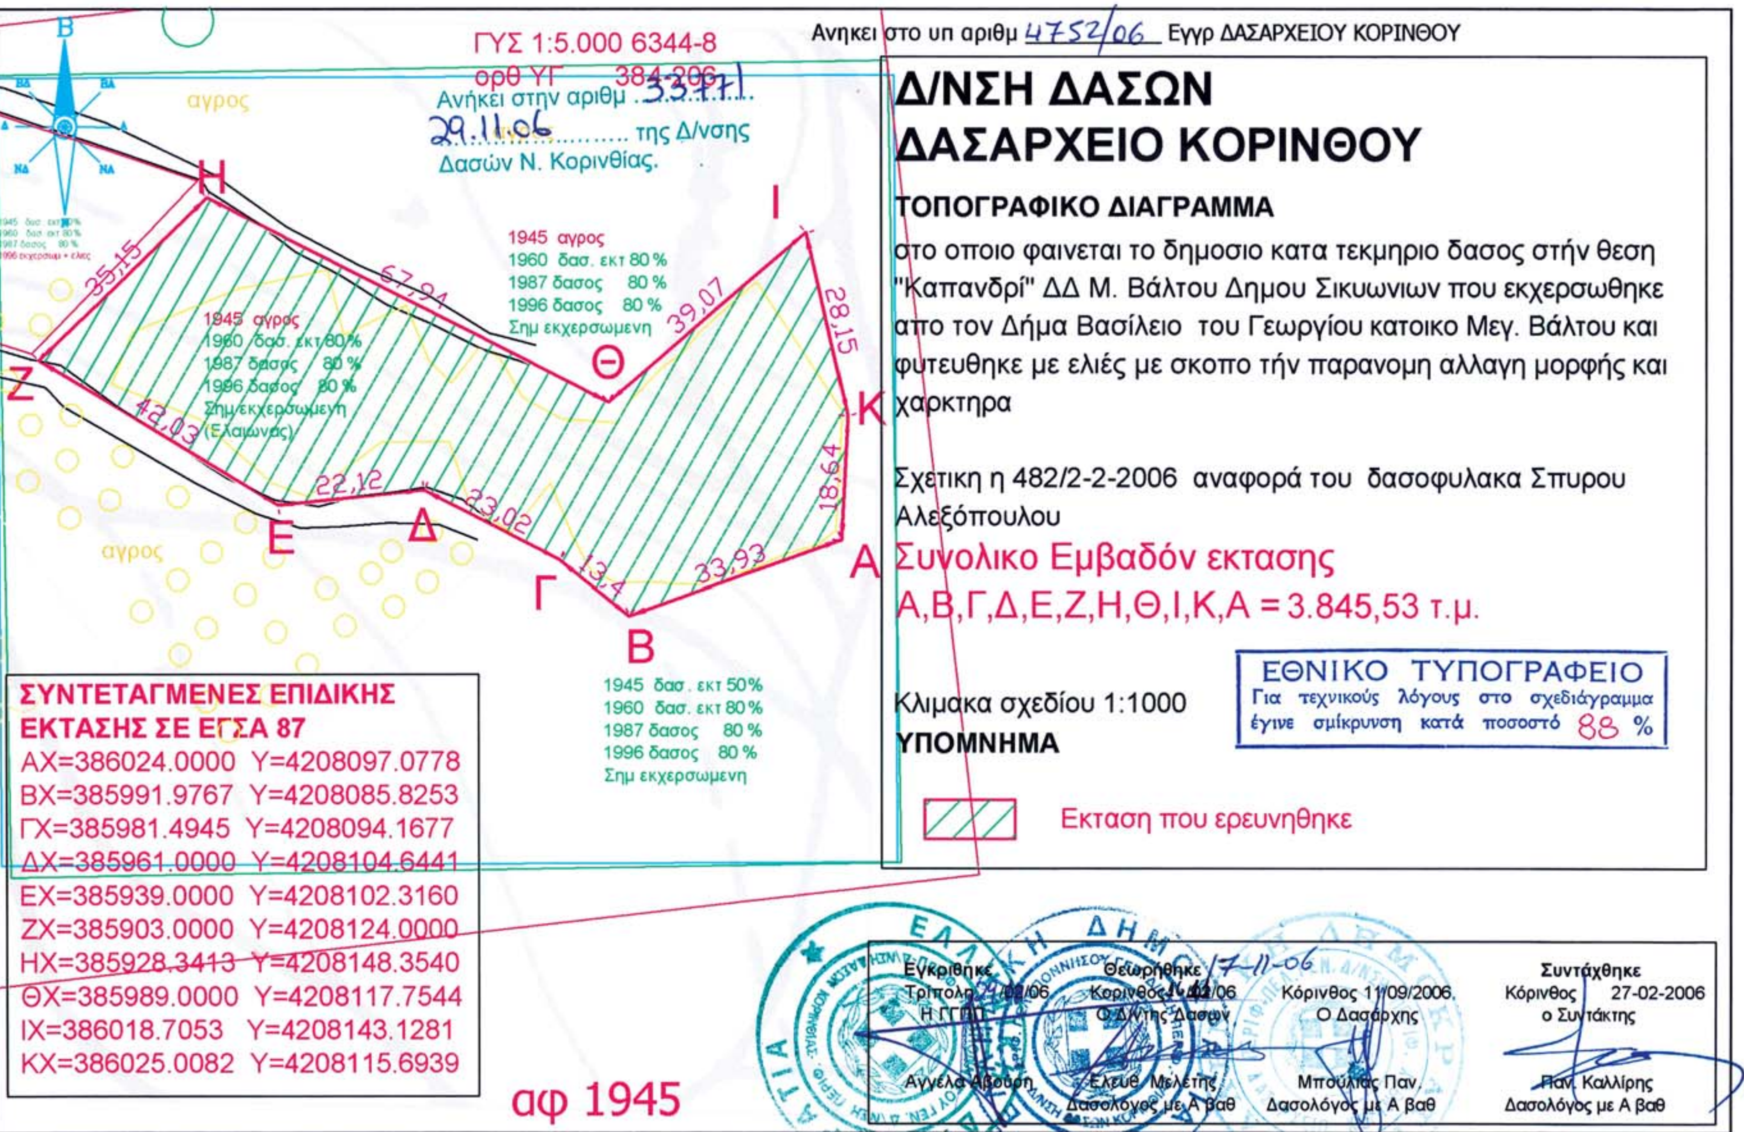
ΑΝΑΤΟΛΙΚΑ: Με αγροτικό δρόμο και πέραν αυτού με καμένο δάσος αναδασωτέα έκταση.

ΔΥΤΙΚΑ: Με εκχερσωμένο δάσος Χαλεπίου Πεύκης.

Η απόφαση αυτή να δημοσιευθεί στην Εφημερίδα της Κυβερνήσεως.

Τρίπολη, 29 Νοεμβρίου 2006

Η Γενική Γραμματέας Περιφέρειας
ΑΓΓΕΛΑ ΑΒΟΥΡΗ


Ανηκει στο υπ αριθμ 4752/06 Εγγρ ΔΑΣΑΡΧΕΙΟΥ ΚΟΡΙΝΘΟΥ
Δ/ΝΣΗ ΔΑΣΩΝ
ΔΑΣΑΡΧΕΙΟ ΚΟΡΙΝΘΟΥ
ΤΟΠΟΓΡΑΦΙΚΟ ΔΙΑΓΡΑΜΜΑ
στο οποιο φαινεται το δημοσιο κατα τεκμηριο δασος στήν θεση "Καπανδρί" ΔΔ Μ. Βάλτου Δημου Σικυωνιων που εκχερσωθηκε απο τον Δήμα Βασίλειο του Γεωργίου κατοικο Μεγ. Βάλτου και φυτευθηκε με ελιές με σκοπο τήν παρανομη αλλαγη μορφής και χαρκτηρα
Σχετικη η 482/2-2-2006 αναφορά του δασοφυλακα Σπυρου Αλεξόπουλου
Συνολικο Εμβαδόν εκτασης
Α,Β,Γ,Δ,Ε,Ζ,Η,Θ,Ι,Κ,Α = 3.845,53 τ.μ.
ΕΘΝΙΚΟ ΤΥΠΟΓΡΑΦΕΙΟ
Για τεχνικούς λόγους στο σχεδιάγραμμα έγινε σμίκρυνση κατά ποσοστό 88 %
Κλιμακα σχεδίου 1:1000
ΥΠΟΜΝΗΜΑ
Εκταση που ερευνηθηκε
ΓΥΣ 1:5.000 6344-8
ορθ ΥΓ 384-206
Ανήκει στην αριθμ 33771
29.11.06 της Δ/νσης
Δασών Ν. Κορινθίας.
αγρος
1945 αγρος
1960 δασ. εκτ 80 %
1987 δασος 80 %
1996 δασος 80 %
Σημ εκχερσωμενη
1945 αγρος
1960 δασ. εκτ 80%
1987 δασος 80 %
1996 δασος 80 %
Σημ εκχερσωμενη
(Ελαιώνας)
1945 δασ. εκτ 50%
1960 δασ. εκτ 80%
1987 δασος 80 %
1996 δασος 80 %
Σημ εκχερσωμενη
Α
Β
Γ
Δ
Ε
Ζ
Η
Θ
Ι
Κ
35,15
67,94
39,07
28,15
18,64
33,93
13,4
23,02
22,12
42,03
ΣΥΝΤΕΤΑΓΜΕΝΕΣ ΕΠΙΔΙΚΗΣ
ΕΚΤΑΣΗΣ ΣΕ ΕΓΣΑ 87
ΑΧ=386024.0000 Υ=4208097.0778
ΒΧ=385991.9767 Υ=4208085.8253
ΓΧ=385981.4945 Υ=4208094.1677
ΔΧ=385961.0000 Υ=4208104.6441
ΕΧ=385939.0000 Υ=4208102.3160
ΖΧ=385903.0000 Υ=4208124.0000
ΗΧ=385928.3413 Υ=4208148.3540
ΘΧ=385989.0000 Υ=4208117.7544
ΙΧ=386018.7053 Υ=4208143.1281
ΚΧ=386025.0082 Υ=4208115.6939
αφ 1945
Εγκρίθηκε
Η ΓΓΠ
Αγγελα Αβούρη
Θεωρήθηκε 17-11-06
Ο Δ/ντής Δασών
Ελευθ. Μελέτης
Δασολόγος με Α βαθ
Κόρινθος 11/09/2006
Ο Δασάρχης
Μπούλιας Παν.
Δασολόγος με Α βαθ
Συντάχθηκε
Κόρινθος 27-02-2006
ο Συντάκτης
Παν. Καλλίρης
Δασολόγος με Α βαθ

ΕΘΝΙΚΟ ΤΥΠΟΓΡΑΦΕΙΟ

ΕΦΗΜΕΡΙΔΑ ΤΗΣ ΚΥΒΕΡΝΗΣΕΩΣ

ΠΕΡΙΦΕΡΕΙΑΚΑ ΓΡΑΦΕΙΑ ΠΩΛΗΣΗΣ Φ.Ε.Κ.

ΘΕΣΣΑΛΟΝΙΚΗ - Βασ. Όλγας 227	**(2310) 423 956**	**ΛΑΡΙΣΑ** - Διοικητήριο	**(2410) 597449**
ΠΕΙΡΑΙΑΣ - Ευριπίδου 63	**(210) 413 5228**	**ΚΕΡΚΥΡΑ** - Σαμαρά 13	**(26610) 89 122**
ΠΑΤΡΑ - Κορίνθου 327	**(2610) 638 109**		**(26610) 89 105**
	(2610) 638 110	**ΗΡΑΚΛΕΙΟ** - Πεδιάδος 2	**(2810) 300 781**
ΙΩΑΝΝΙΝΑ - Διοικητήριο	**(26510) 87215**	**ΛΕΣΒΟΣ** - Πλ.Κωνσταντινουπόλεως 1	**(22510) 46 654**
ΚΟΜΟΤΗΝΗ - Δημοκρατίας 1	**(25310) 22 858**		**(22510) 47 533**

ΤΙΜΗ ΠΩΛΗΣΗΣ ΦΥΛΛΩΝ ΕΦΗΜΕΡΙΔΟΣ ΤΗΣ ΚΥΒΕΡΝΗΣΕΩΣ

Σε έντυπη μορφή:
- Για τα ΦΕΚ από 1 μέχρι 16 σελίδες σε 1 euro, προσαυξανόμενη κατά 0,20 euro για κάθε επιπλέον οκτασέλιδο ή μέρος αυτού.
- Για τα φωτοαντίγραφα ΦΕΚ σε 0,15 euro ανά σελίδα.

Σε μορφή CD:

Τεύχος	Περίοδος	EURO	Τεύχος	Περίοδος	EURO
Α΄	Ετήσιο	150	Αναπτυξιακών Πράξεων	Ετήσιο	50
Α	3μηνιαίο	40	Ν.Π.Δ.Δ.	Ετήσιο	50
Α΄	Μηνιαίο	15	Παράρτημα	Ετήσιο	50
Β'	Ετήσιο	300	Εμπορικής και Βιομηχανικής Ιδιοκτησίας	Ετήσιο	100
Β΄	3μηνιαίο	80	Ανωτάτου Ειδικού Δικαστηρίου	Ετήσιο	5
Β΄	Μηνιαίο	30	Διακηρύξεων Δημοσίων Συμβάσεων	Ετήσιο	200
Γ΄	Ετήσιο	50	Διακηρύξεων Δημοσίων Συμβάσεων	Εβδομαδιαίο	5
Δ΄	Ετήσιο	220	Α.Ε. & Ε.Π.Ε	Μηνιαίο	100
Δ΄	3μηνιαίο	60			

- Η τιμή πώλησης μεμονωμένων Φ.Ε.Κ σε μορφή cd-rom από εκείνα που διατίθενται σε ηλεκτρονική μορφή και μέχρι 100 σελίδες σε 5 euro προσαυξανόμενη κατά 1 euro ανά 50 σελίδες.
- Η τιμή πώλησης σε μορφή cd-rom δημοσιευμάτων μιας εταιρείας στο τεύχος Α.Ε. και Ε.Π.Ε. σε 5 euro ανά έτος.

ΠΑΡΑΓΓΕΛΙΑ ΚΑΙ ΑΠΟΣΤΟΛΗ Φ.Ε.Κ. : τηλεφωνικά : 210 - 4071010, fax : 210 - 4071010 internet : http://www.et.gr.

ΕΤΗΣΙΕΣ ΣΥΝΔΡΟΜΕΣ Φ.Ε.Κ.

	Σε έντυπη μορφή	Από το Internet
Α΄ (Νόμοι, Π.Δ., Συμβάσεις κτλ.)	225 €	190 €
Β΄ (Υπουργικές αποφάσεις κτλ.)	320 €	225 €
Γ΄ (Διορισμοί, απολύσεις κτλ. Δημ. Υπαλλήλων)	65 €	ΔΩΡΕΑΝ
Δ΄ (Απαλλοτριώσεις, πολεοδομία κτλ.)	320 €	160 €
Αναπτυξιακών Πράξεων και Συμβάσεων (Τ.Α.Π.Σ.)	160 €	95 €
Ν.Π.Δ.Δ. (Διορισμοί κτλ. προσωπικού Ν.Π.Δ.Δ.)	65 €	ΔΩΡΕΑΝ
Παράρτημα (Προκηρύξεις θέσεων ΔΕΠ κτλ.)	33 €	ΔΩΡΕΑΝ
Δελτίο Εμπορικής και Βιομ/κής Ιδιοκτησίας (Δ.Ε.Β.Ι.)	65 €	33 €
Ανωτάτου Ειδικού Δικαστηρίου (Α.Ε.Δ.)	10 €	ΔΩΡΕΑΝ
Ανωνύμων Εταιρειών & Ε.Π.Ε.	2.250 €	645 €
Διακηρύξεων Δημοσίων Συμβάσεων (Δ.Δ.Σ.)	225 €	95 €
Πρώτο (Α΄), Δεύτερο (Β΄) και Τέταρτο (Δ΄)	–	450 €

- Το τεύχος του ΑΣΕΠ (έντυπη μορφή) θα αποστέλλεται σε συνδρομητές με την επιβάρυνση των 70 euro, ποσό το οποίο αφορά ταχυδρομικά έξοδα.
- Για την παροχή δικαιώματος ηλεκτρονικής πρόσβασης σε Φ.Ε.Κ. προηγουμένων ετών και συγκεκριμένα στα τεύχη Α΄, Β΄, Δ΄, Αναπτυξιακών Πράξεων & Συμβάσεων, Δελτίο Εμπορικής και Βιομηχανικής Ιδιοκτησίας Διακηρύξεων, Δημοσίων Συμβάσεων και Α.Ε. & Ε.Π.Ε., η τιμή προσαυξάνεται πέραν του ποσού της ετήσιας συνδρομής έτους 2006, κατά 40 euro ανά έτος παλαιότητας και ανά τεύχος.

* Οι συνδρομές του εσωτερικού προπληρώνονται στις ΔΟΥ (το ποσό συνδρομής καταβάλλεται στον κωδικό αριθμό εσόδων ΚΑΕ 2531 και το ποσό υπέρ ΤΑΠΕΤ (5% του ποσού της συνδρομής) στον κωδικό αριθμό εσόδων ΚΑΕ 3512).Το πρωτότυπο αποδεικτικό είσπραξης (διπλότυπο) θα πρέπει να αποστέλλεται ή να κατατίθεται στην αρμόδια Υπηρεσία του Εθνικού Τυπογραφείου.
* Η πληρωμή του υπέρ ΤΑΠΕΤ ποσοστού που αντιστοιχεί σε συνδρομές, εισπράττεται και από τις ΔΟΥ.
* Οι συνδρομητές του εξωτερικού έχουν τη δυνατότητα λήψης των δημοσιευμάτων μέσω internet, με την καταβολή των αντίστοιχων ποσών συνδρομής και ΤΑΠΕΤ .
* Οι Νομαρχιακές Αυτοδιοικήσεις, οι Δήμοι, οι Κοινότητες ως και οι επιχειρήσεις αυτών πληρώνουν το μισό χρηματικό ποσό της συνδρομής και ολόκληρο το ποσό υπέρ του ΤΑΠΕΤ.
* Η συνδρομή ισχύει για ένα ημερολογιακό έτος. Δεν εγγράφονται συνδρομητές για μικρότερο χρονικό διάστημα.
* Η εγγραφή ή ανανέωση της συνδρομής πραγματοποιείται το αργότερο μέχρι την 31ην Δεκεμβρίου κάθε έτους.
* Αντίγραφα διπλοτύπων, ταχυδρομικές επιταγές και χρηματικά γραμμάτια δεν γίνονται δεκτά.

Πληροφορίες Α.Ε. - Ε.Π.Ε. και λοιπών Φ.Ε.Κ.: 210 527 9000
Φωτοαντίγραφα παλαιών ΦΕΚ - ΒΙΒΛΙΟΘΗΚΗ - ΜΑΡΝΗ 8 - Τηλ. (210)8220885 - 8222924
Δωρεάν διάθεση τεύχους Προκηρύξεων ΑΣΕΠ αποκλειστικά από Μάρνη 8 & Περιφερειακά Γραφεία
Δωρεάν ανάγνωση δημοσιευμάτων τεύχους Α΄ από την ιστοσελίδα του Εθνικού Τυπογραφείου

Οι υπηρεσίες εξυπηρέτησης των πολιτών λειτουργούν καθημερινά από 08.00΄ έως 13.00΄



ΑΠΟ ΤΟ ΕΘΝΙΚΟ ΤΥΠΟΓΡΑΦΕΙΟ
ΚΑΠΟΔΙΣΤΡΙΟΥ 34 * ΑΘΗΝΑ 104 32 * ΤΗΛ. 210 52 79 000 * FAX 210 52 21 004
ΗΛΕΚΤΡΟΝΙΚΗ ΔΙΕΥΘΥΝΣΗ: http://www.et.gr – e-mail: webmaster@et.gr